



RED BOX







ENERGIEKONZEPT




MODULE



KOMBINATIONEN

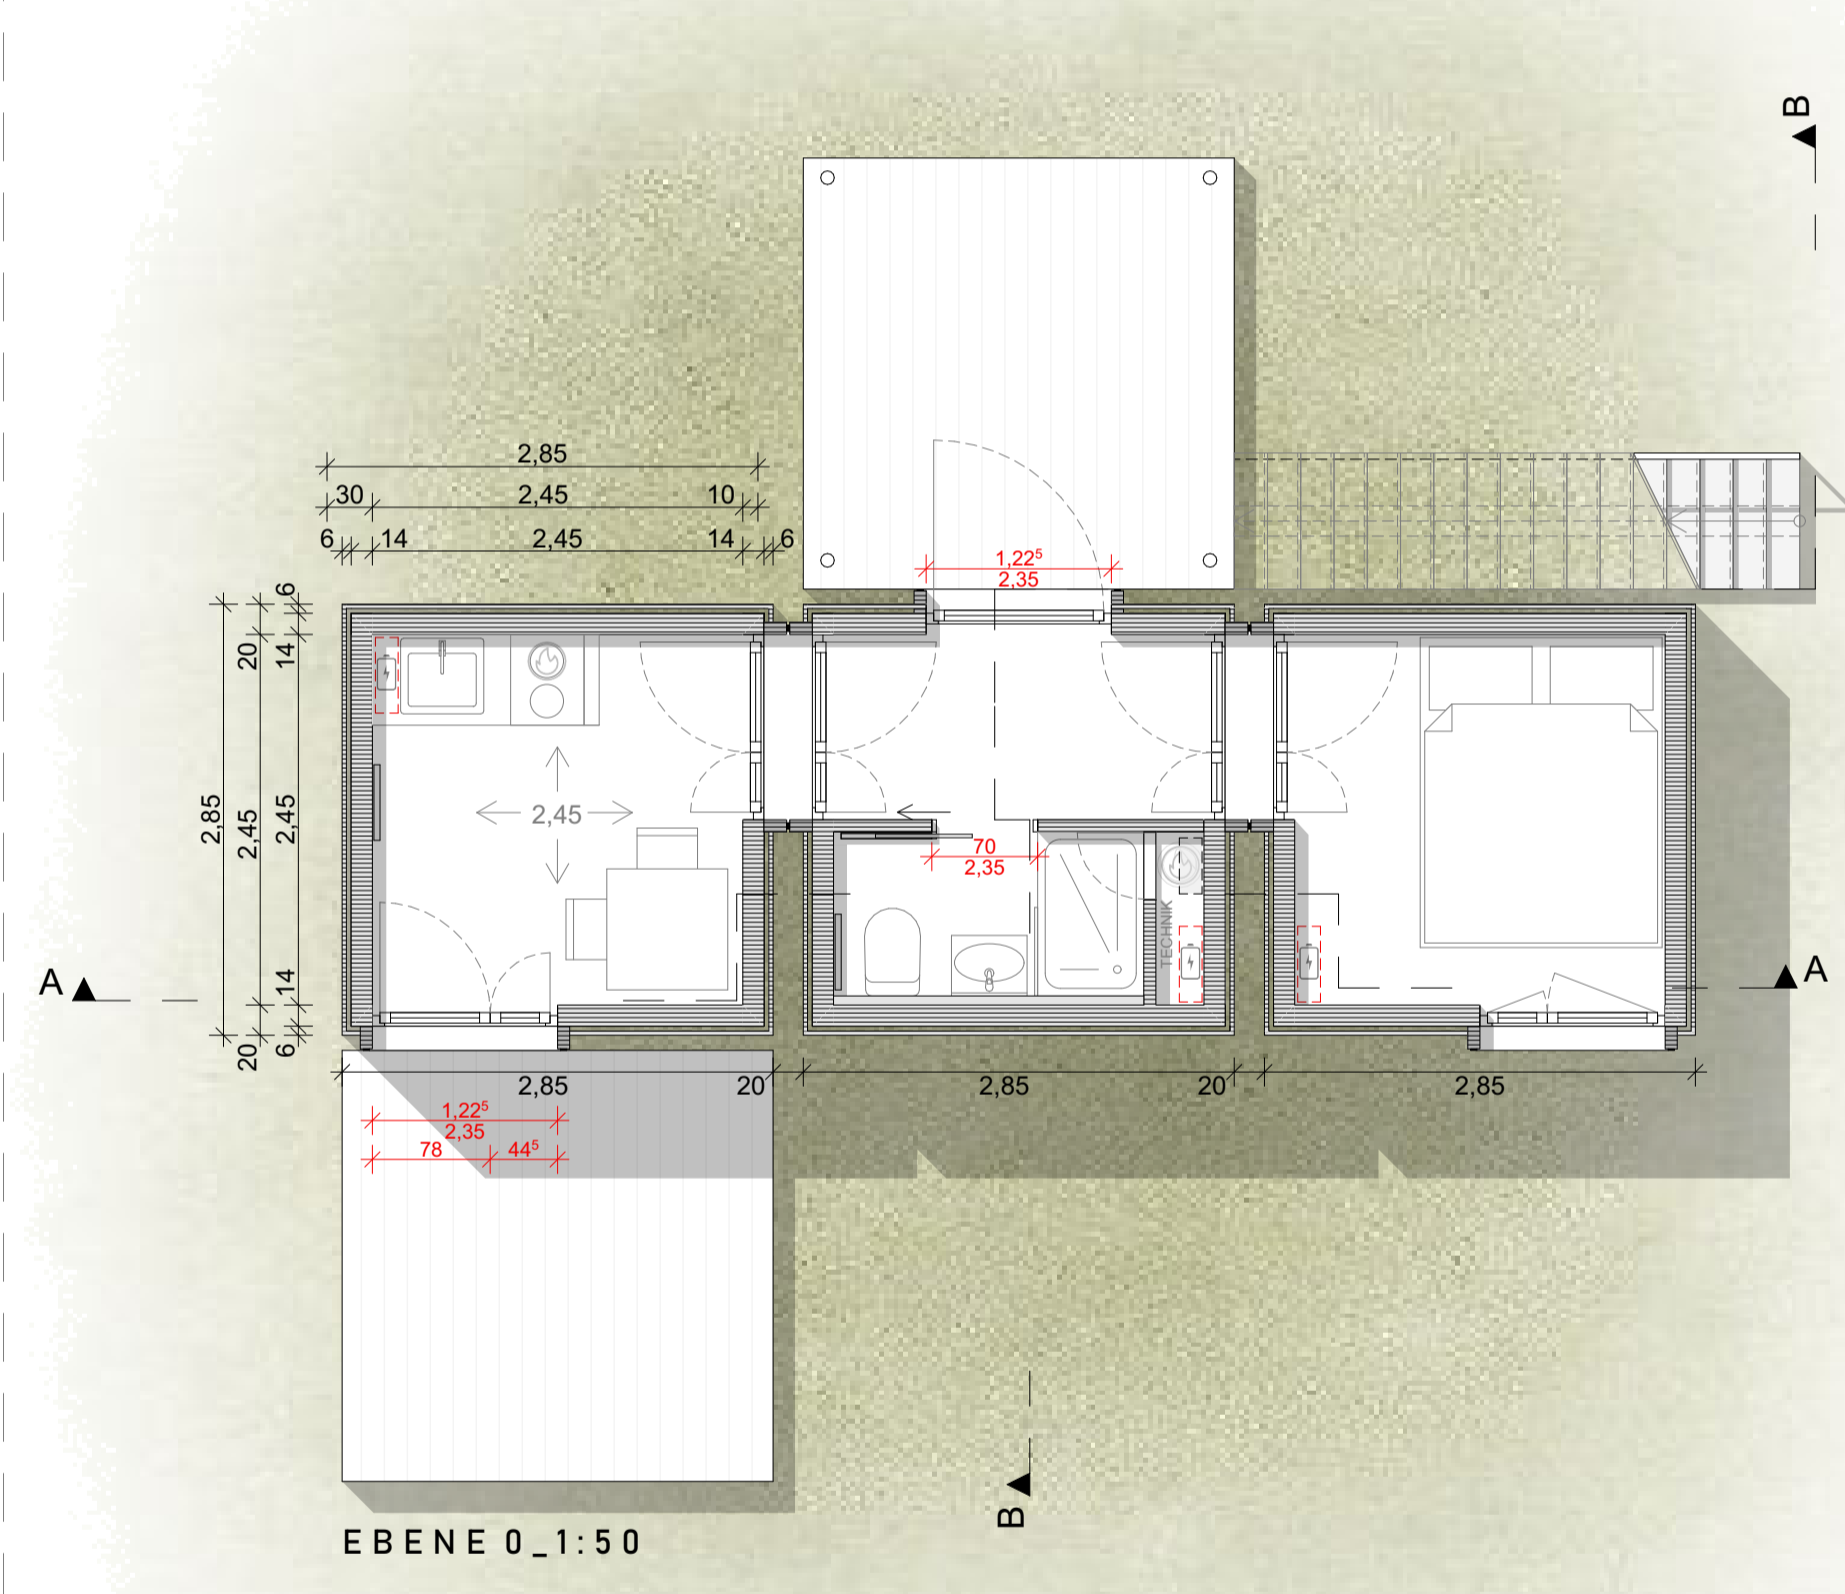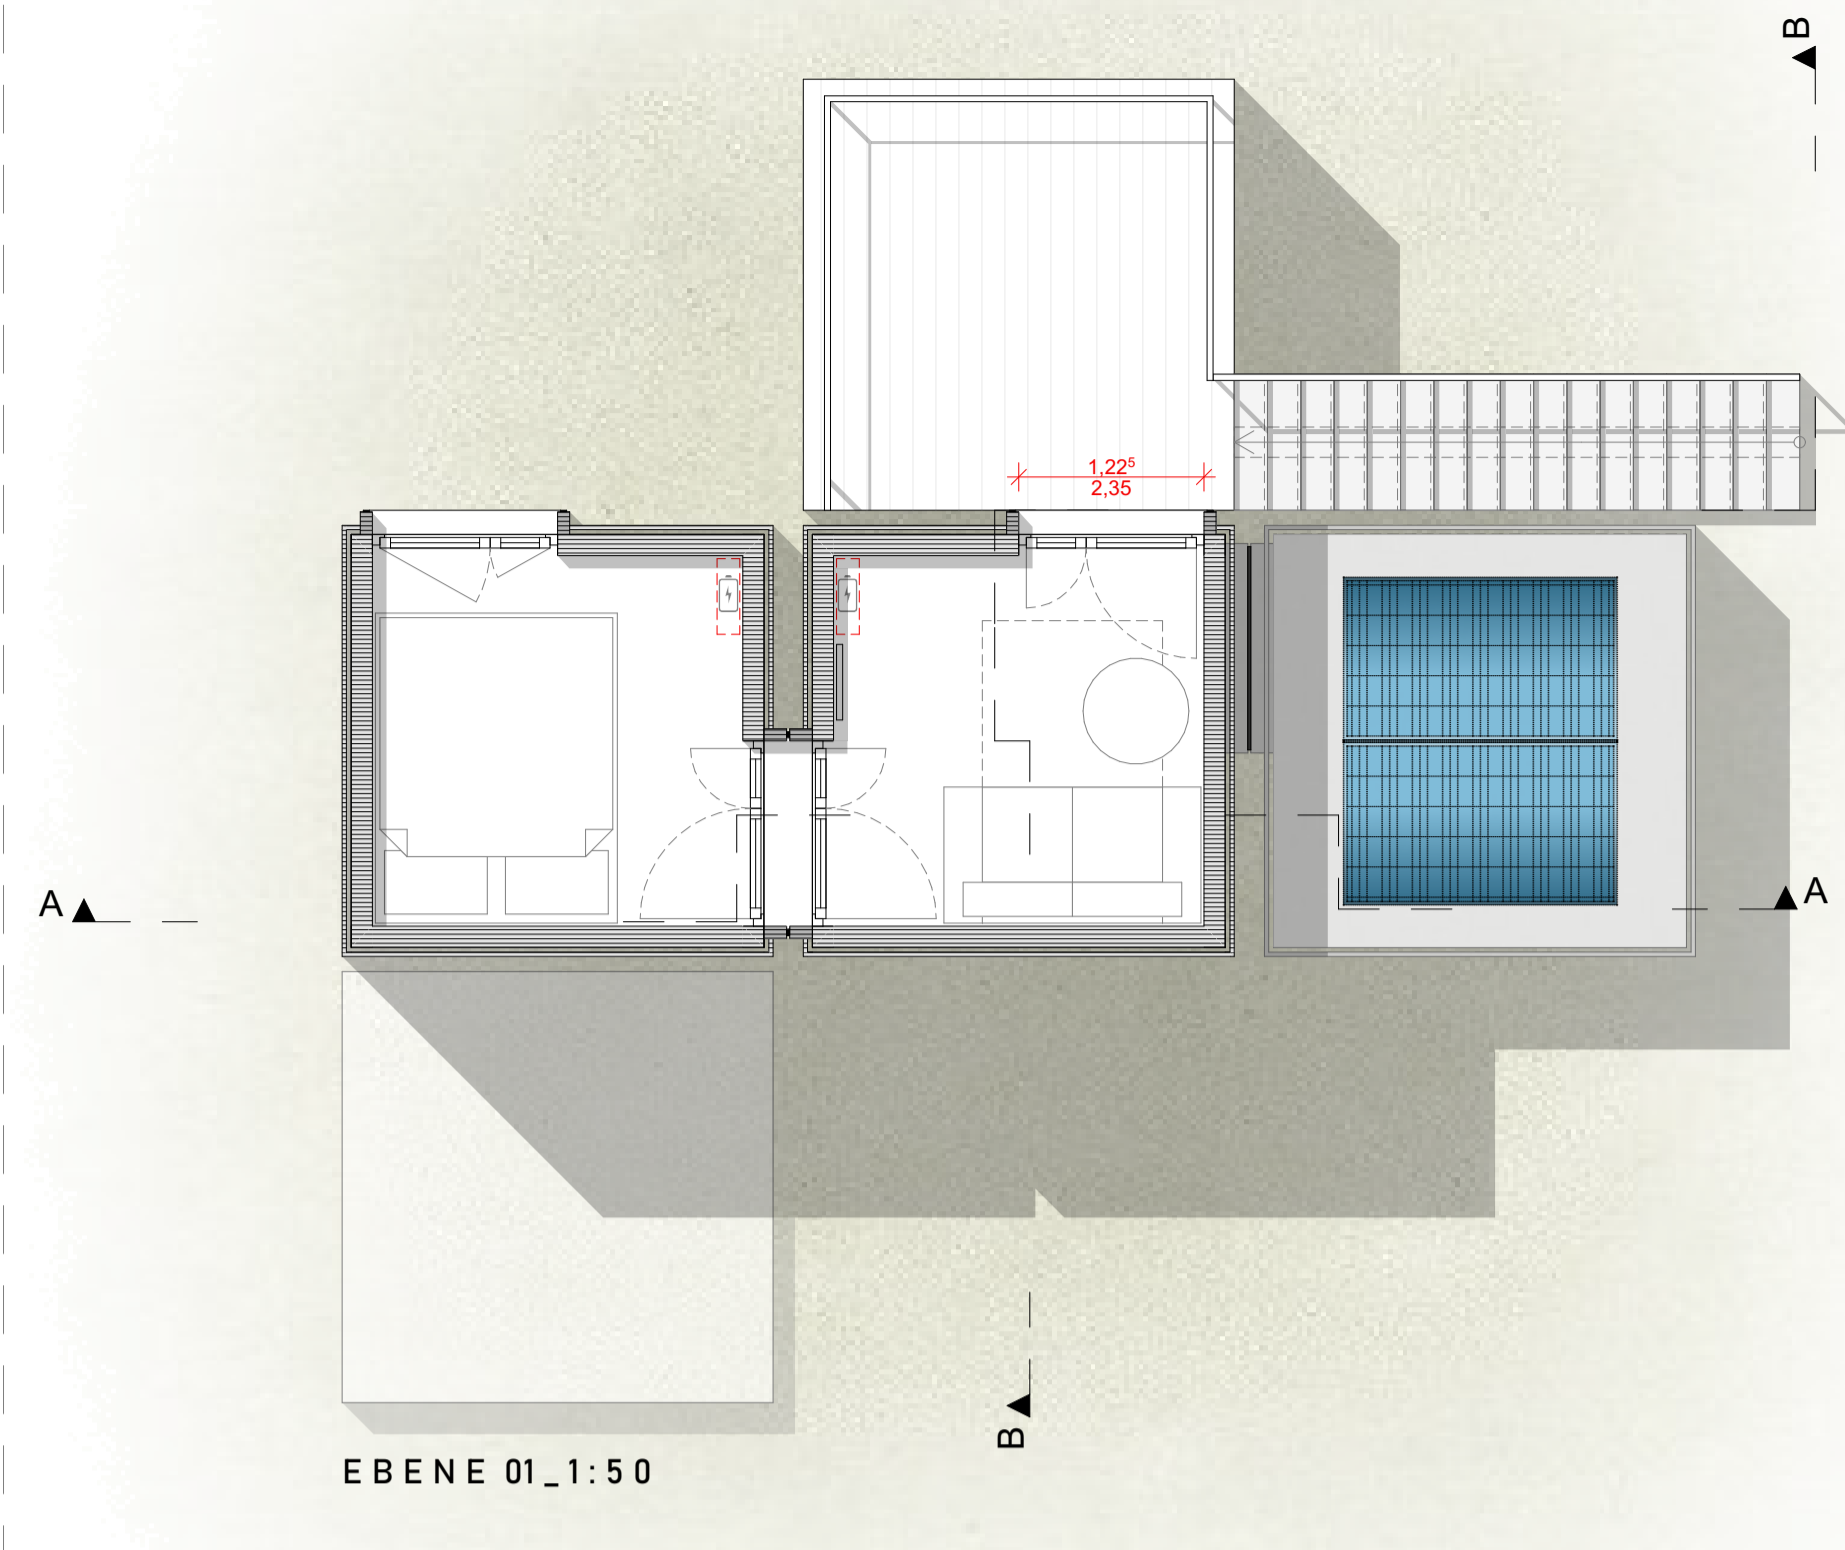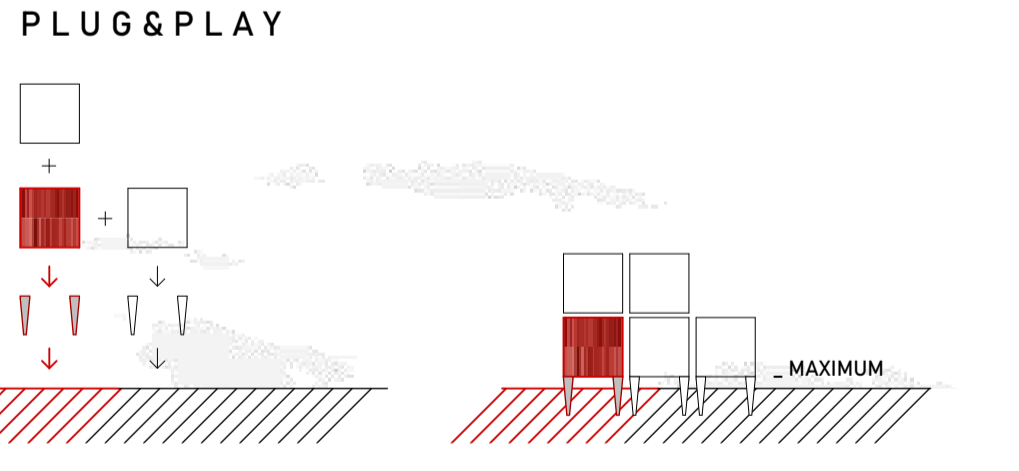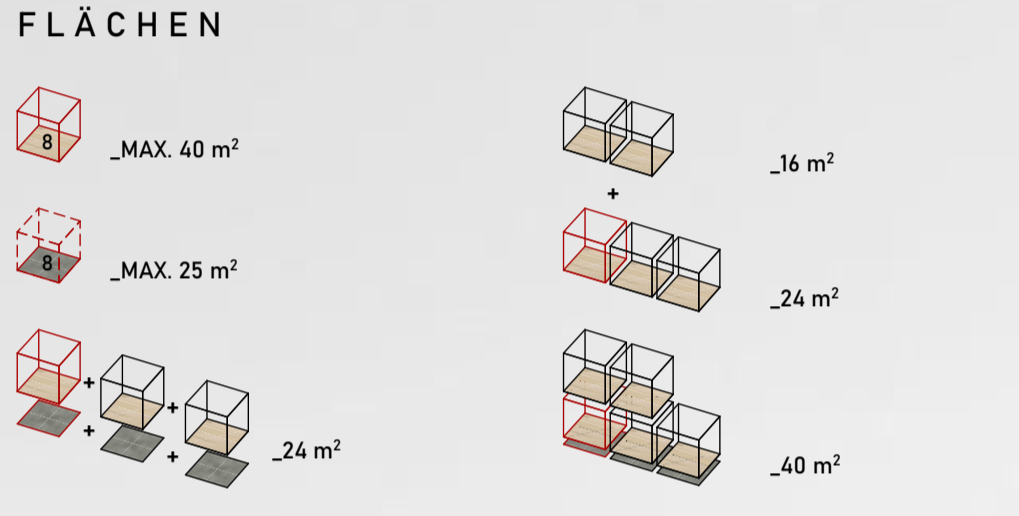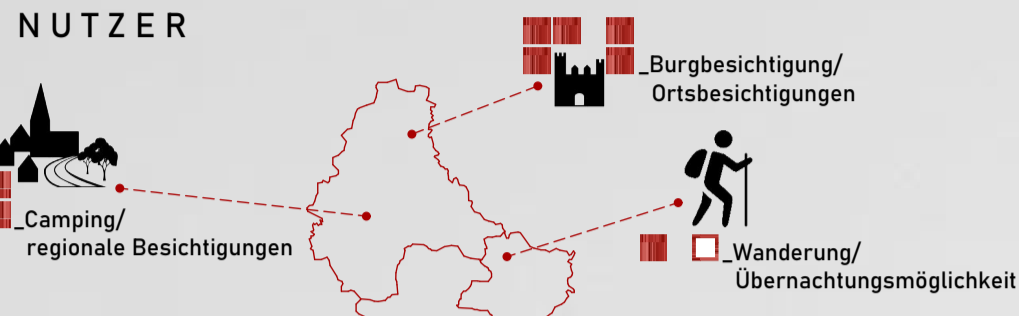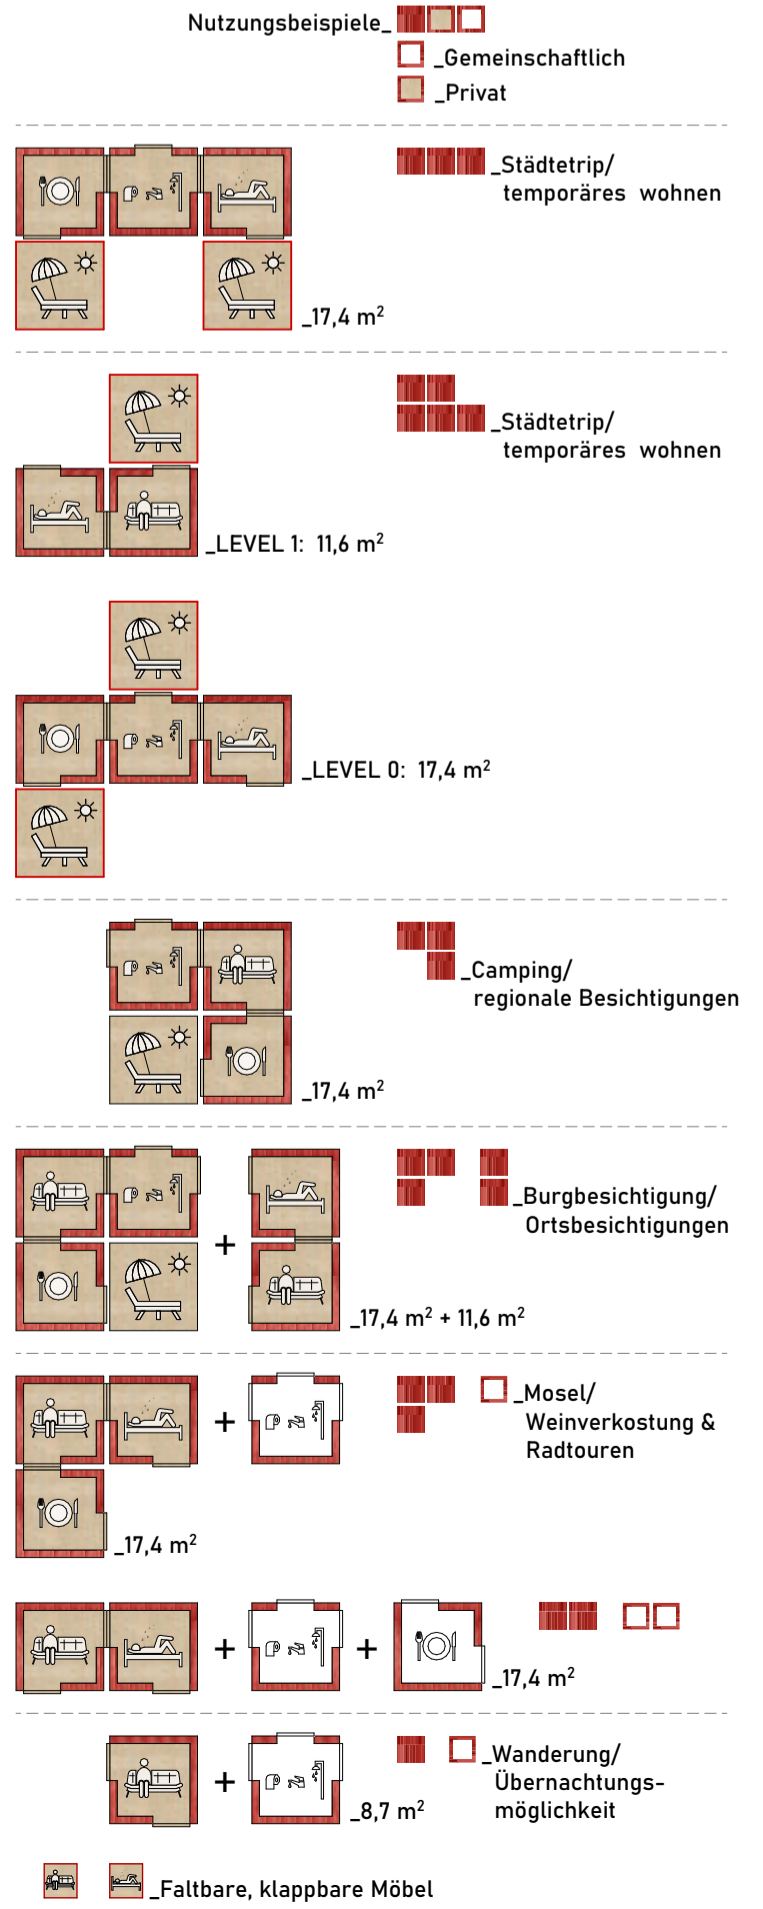

VERSORGUNGSOPTIONEN

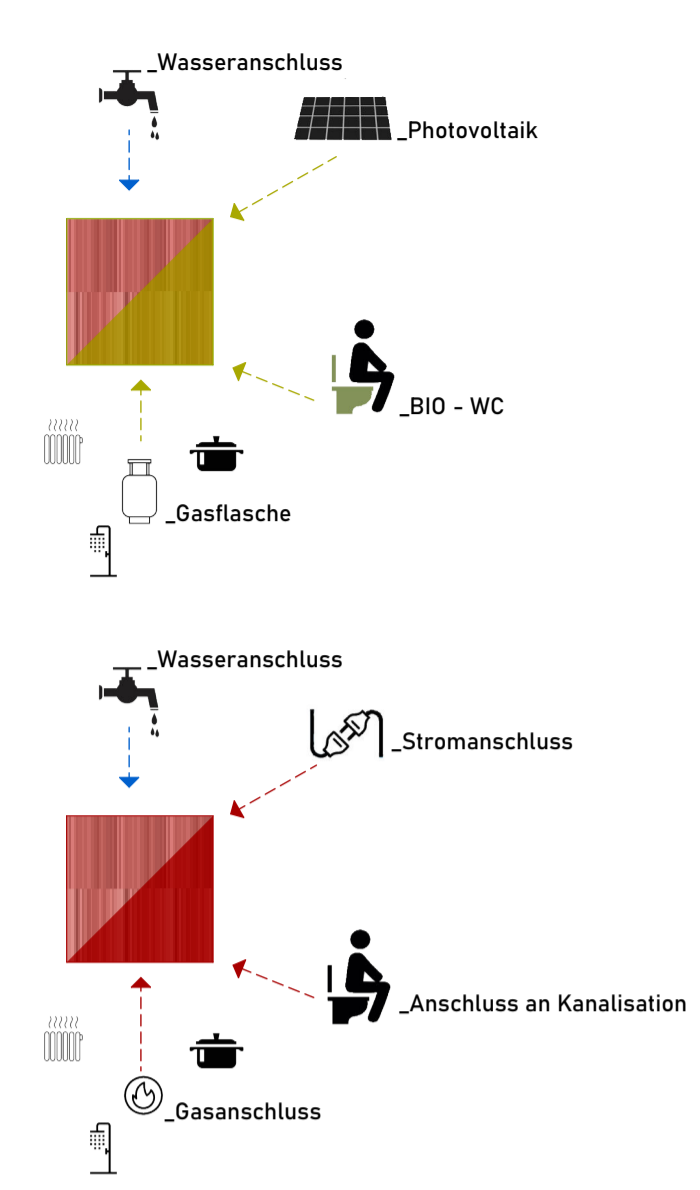

DETAILS_1:20

